




ACHTERGEVEL

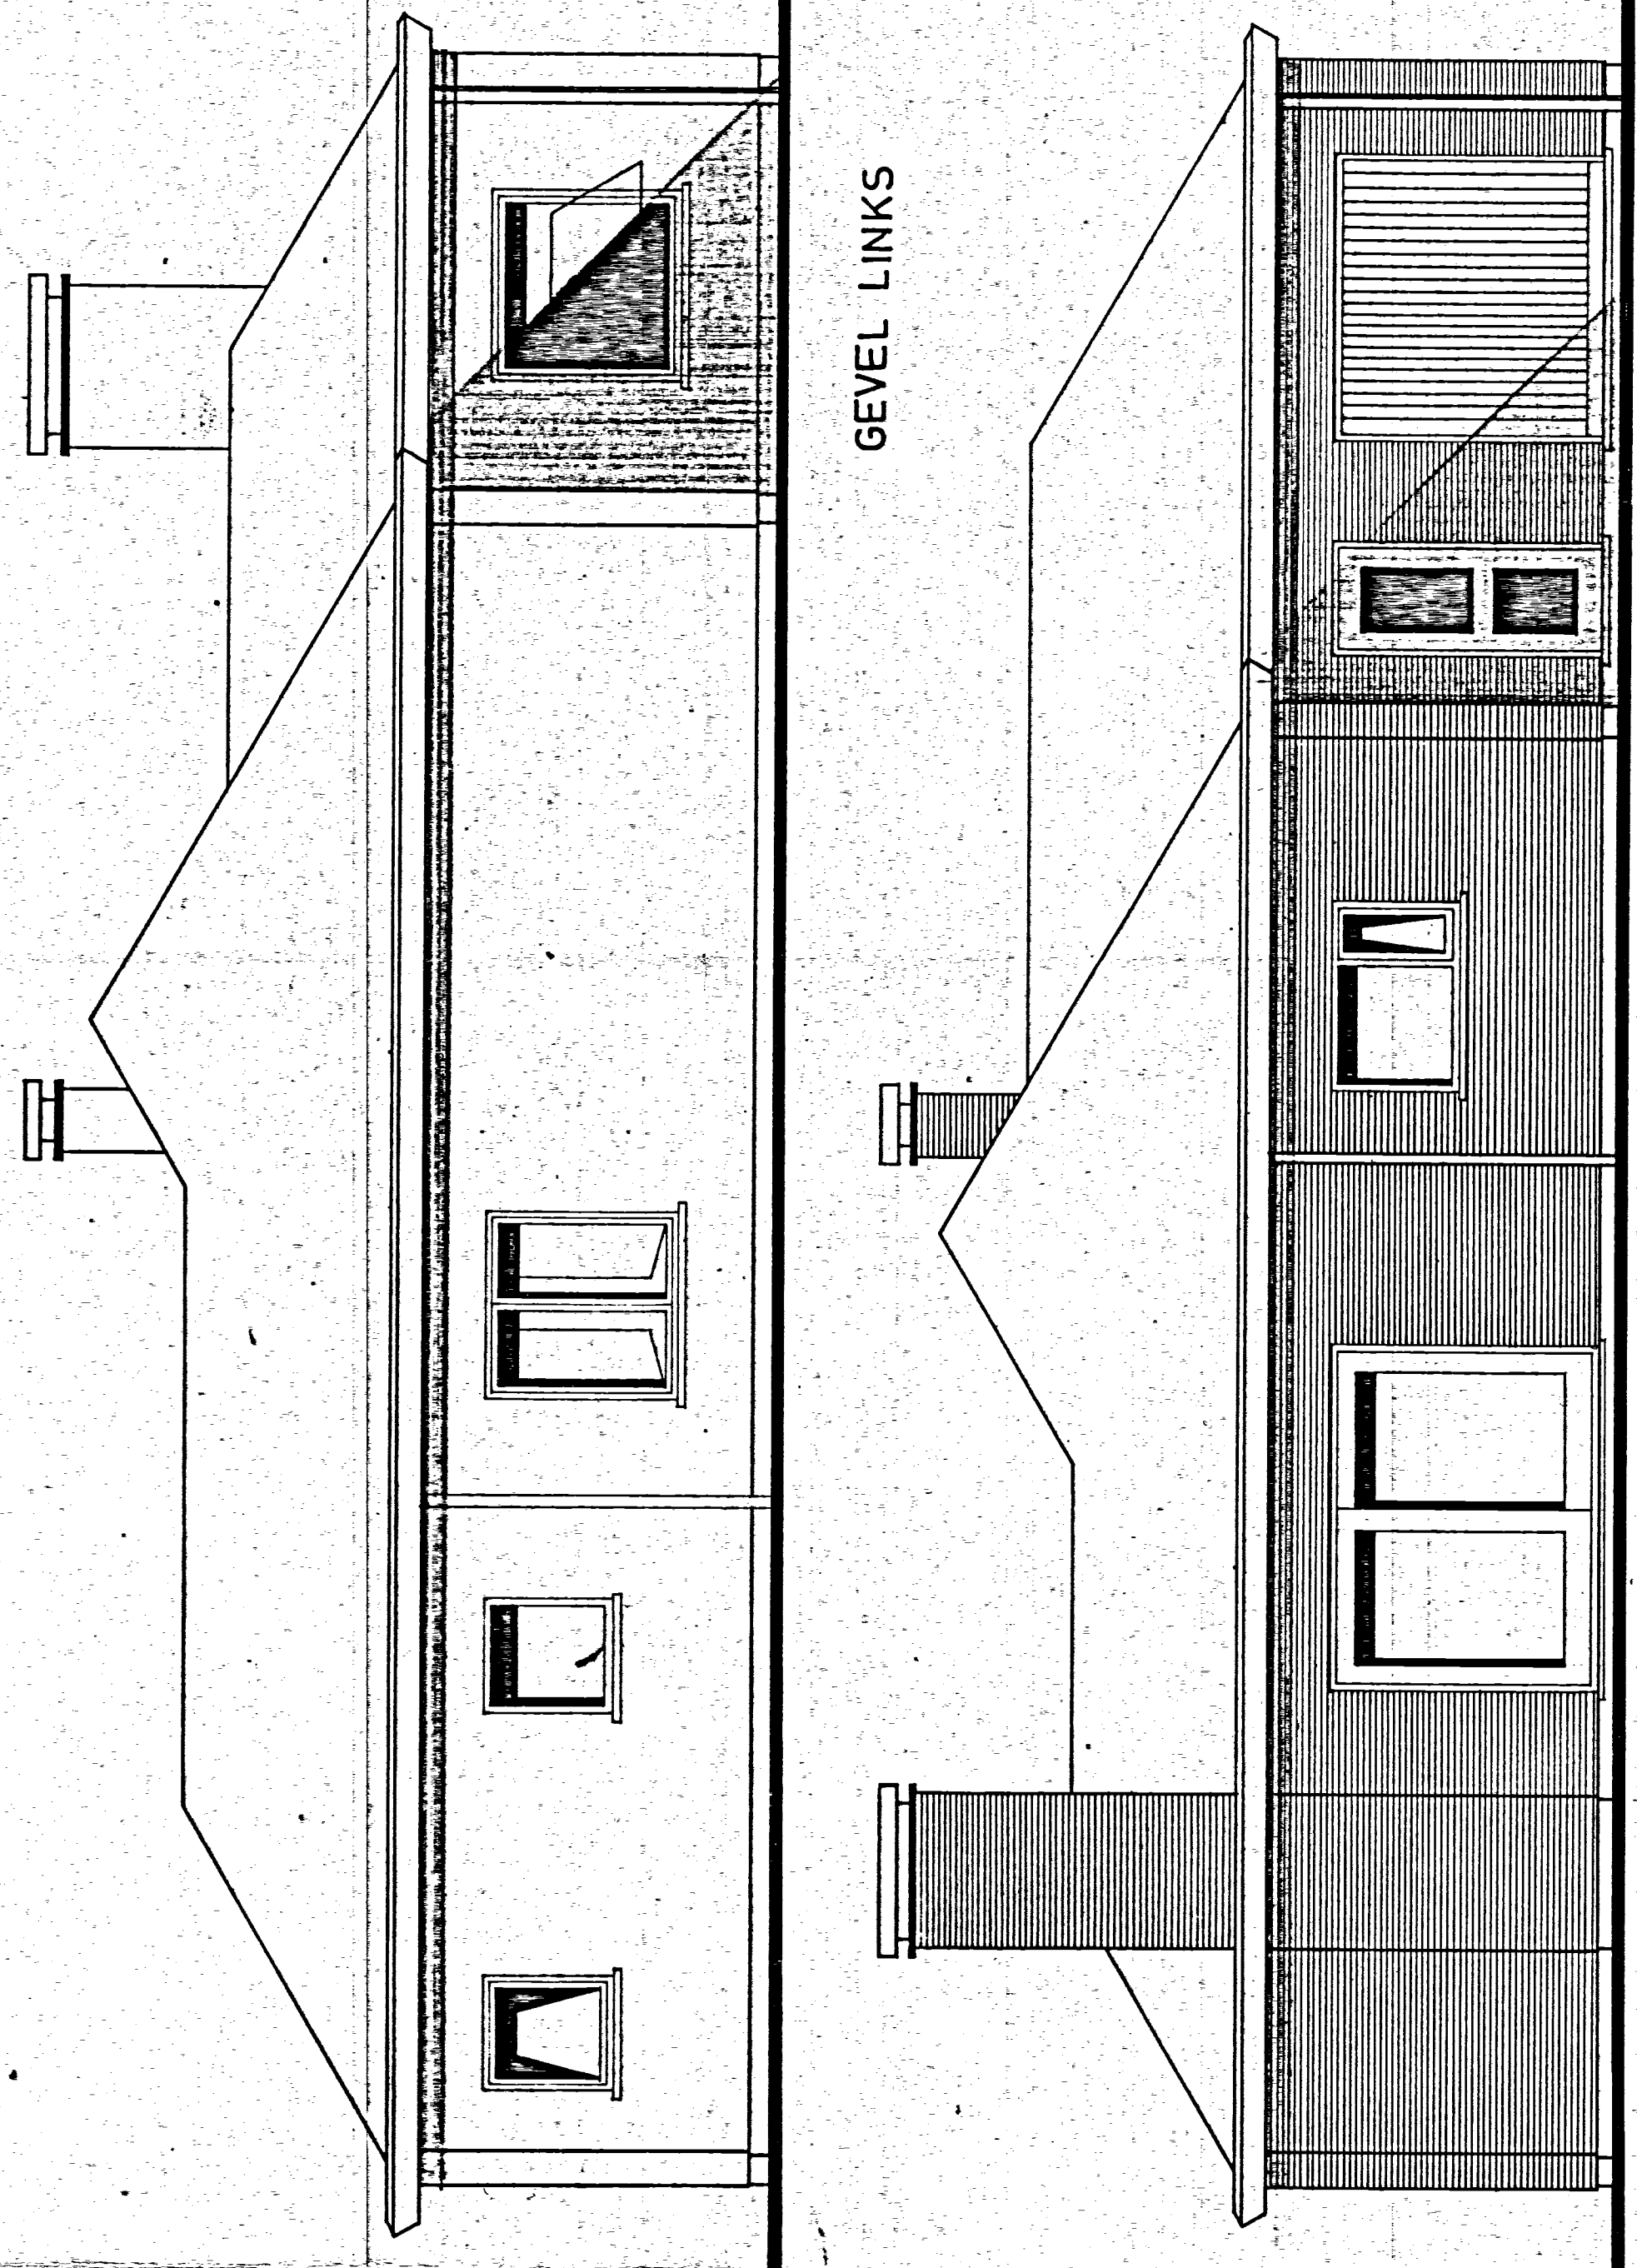

GEVEL LINKS

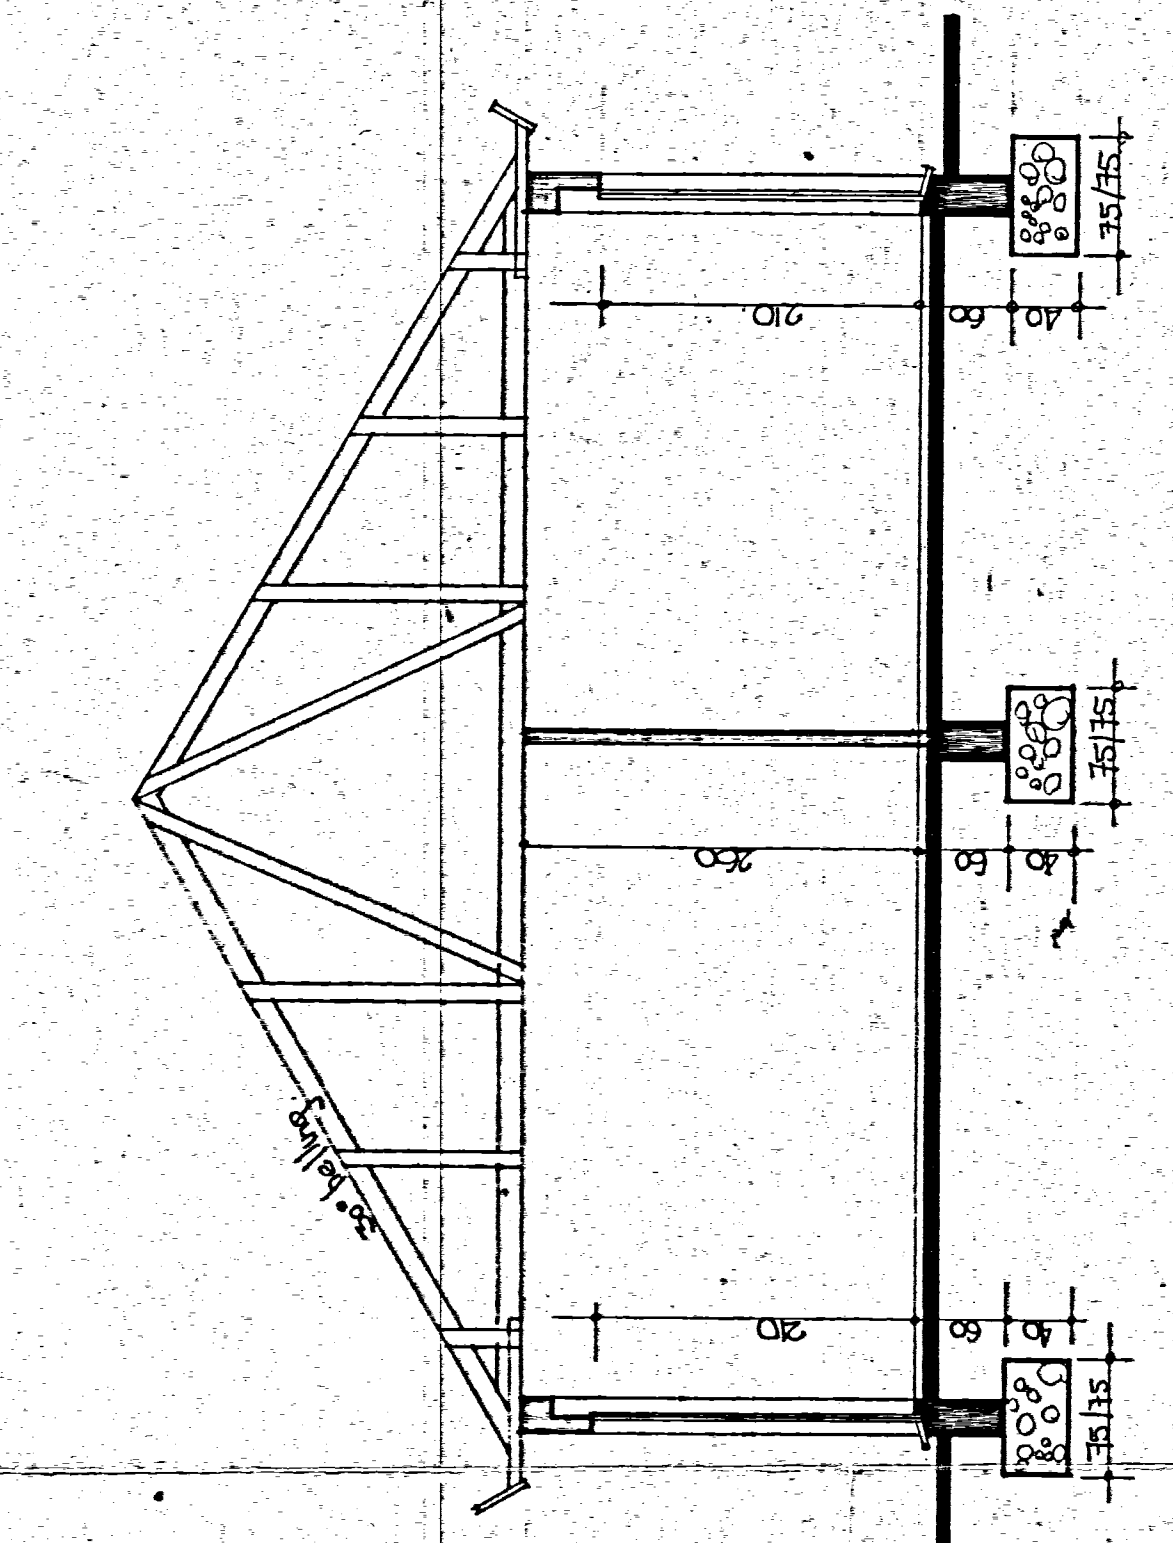


GEVEL RECHTS

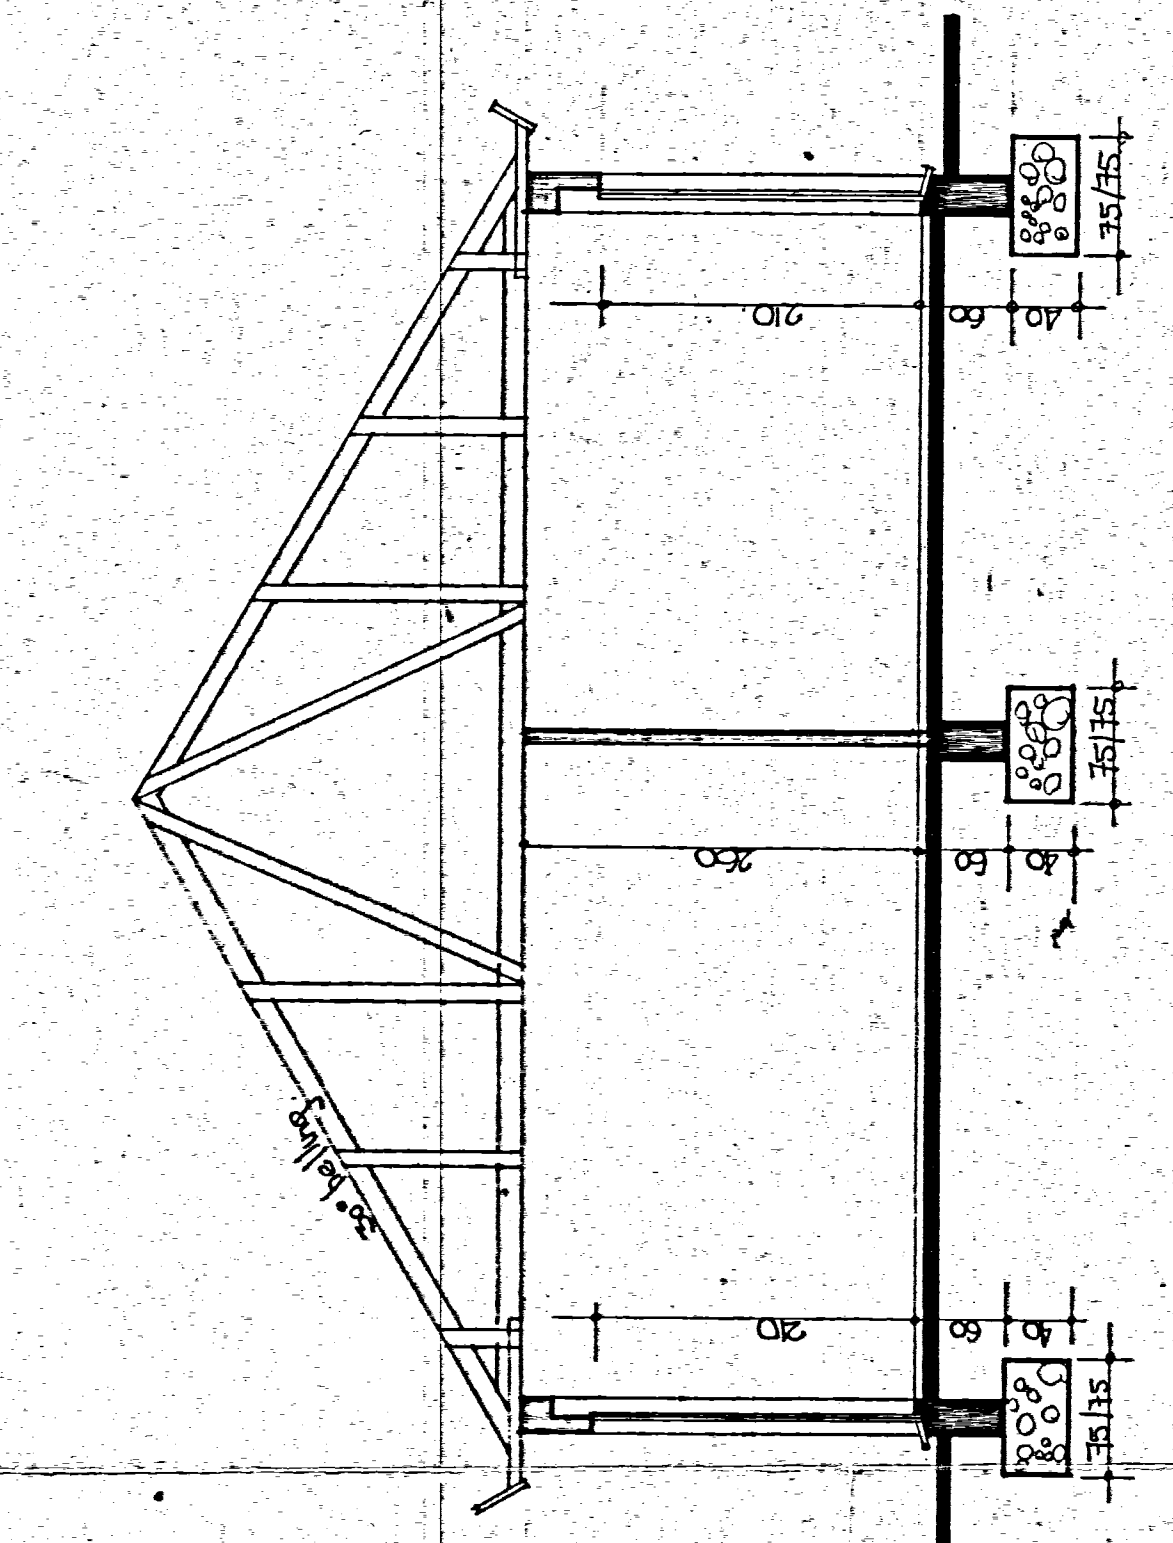


DOORSNEDE A-B

VOORGEVEL

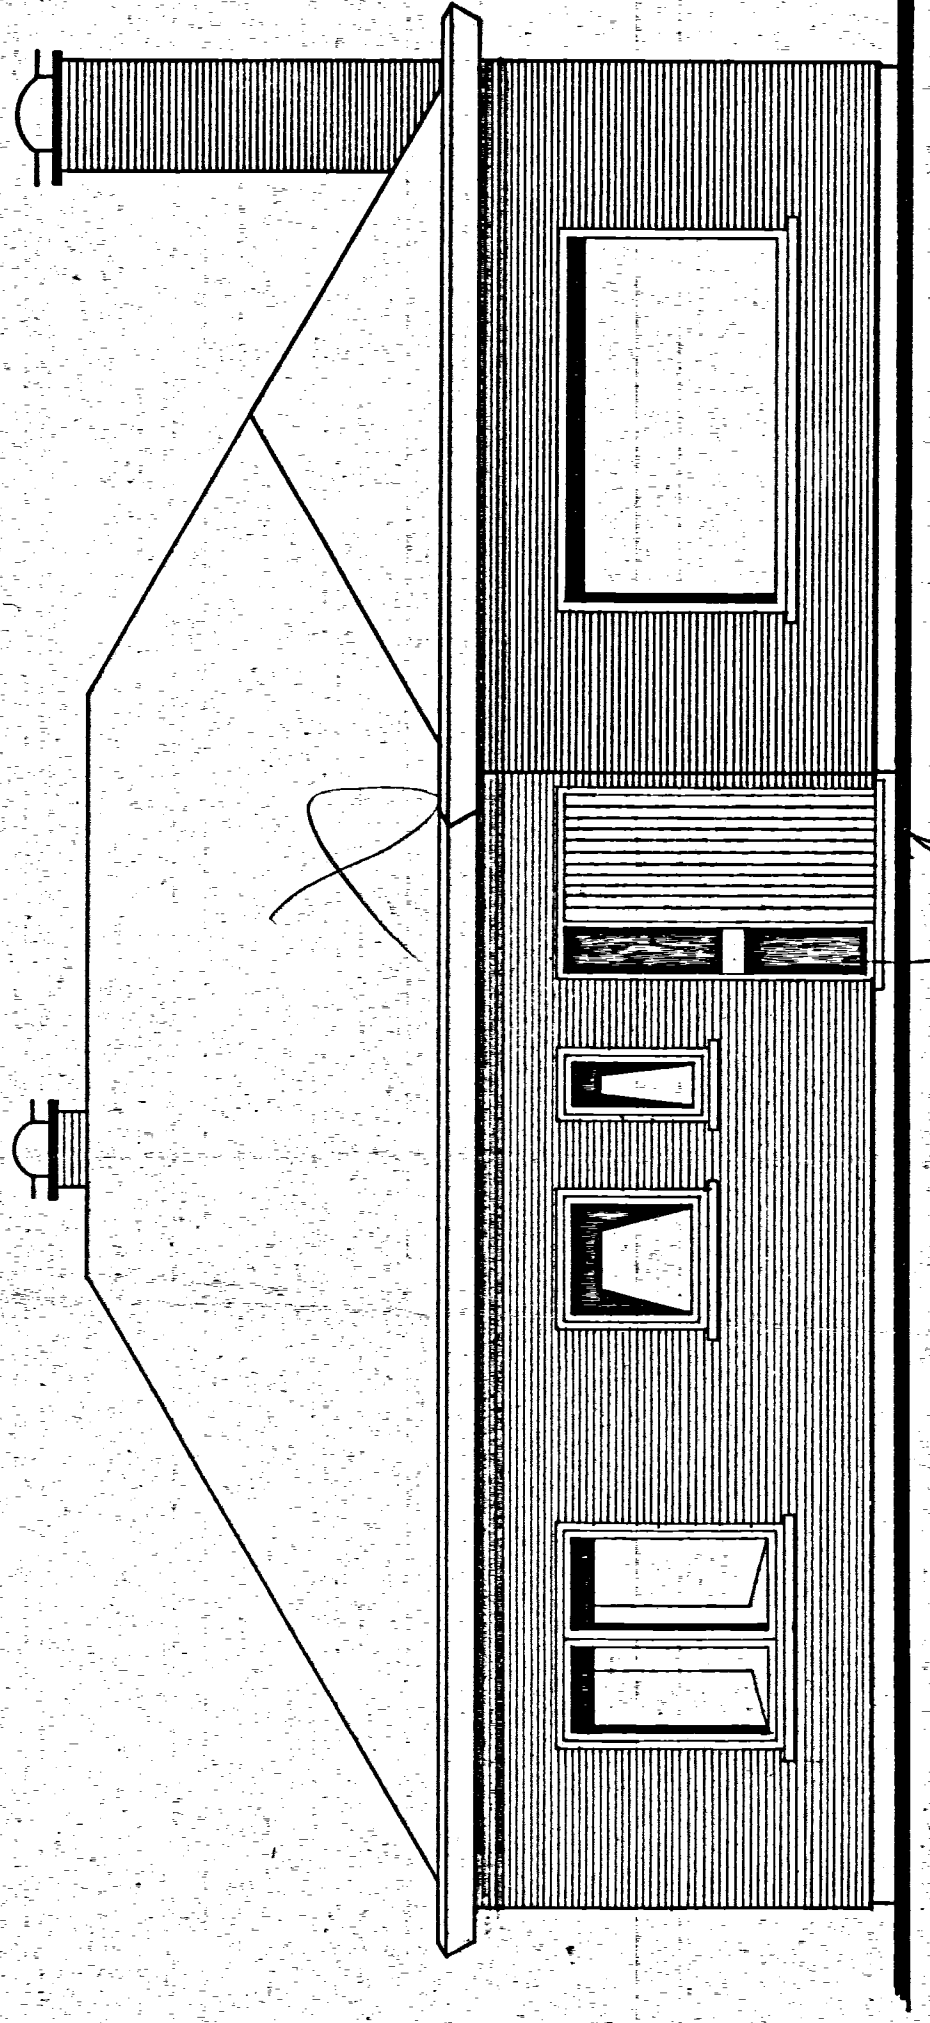


*glas witte*


materiafen  
 mess : bronskle  
 savelenem  
 puit : witte  
 eugenem  
 schijnwiel : zwart  
 hout : merant.

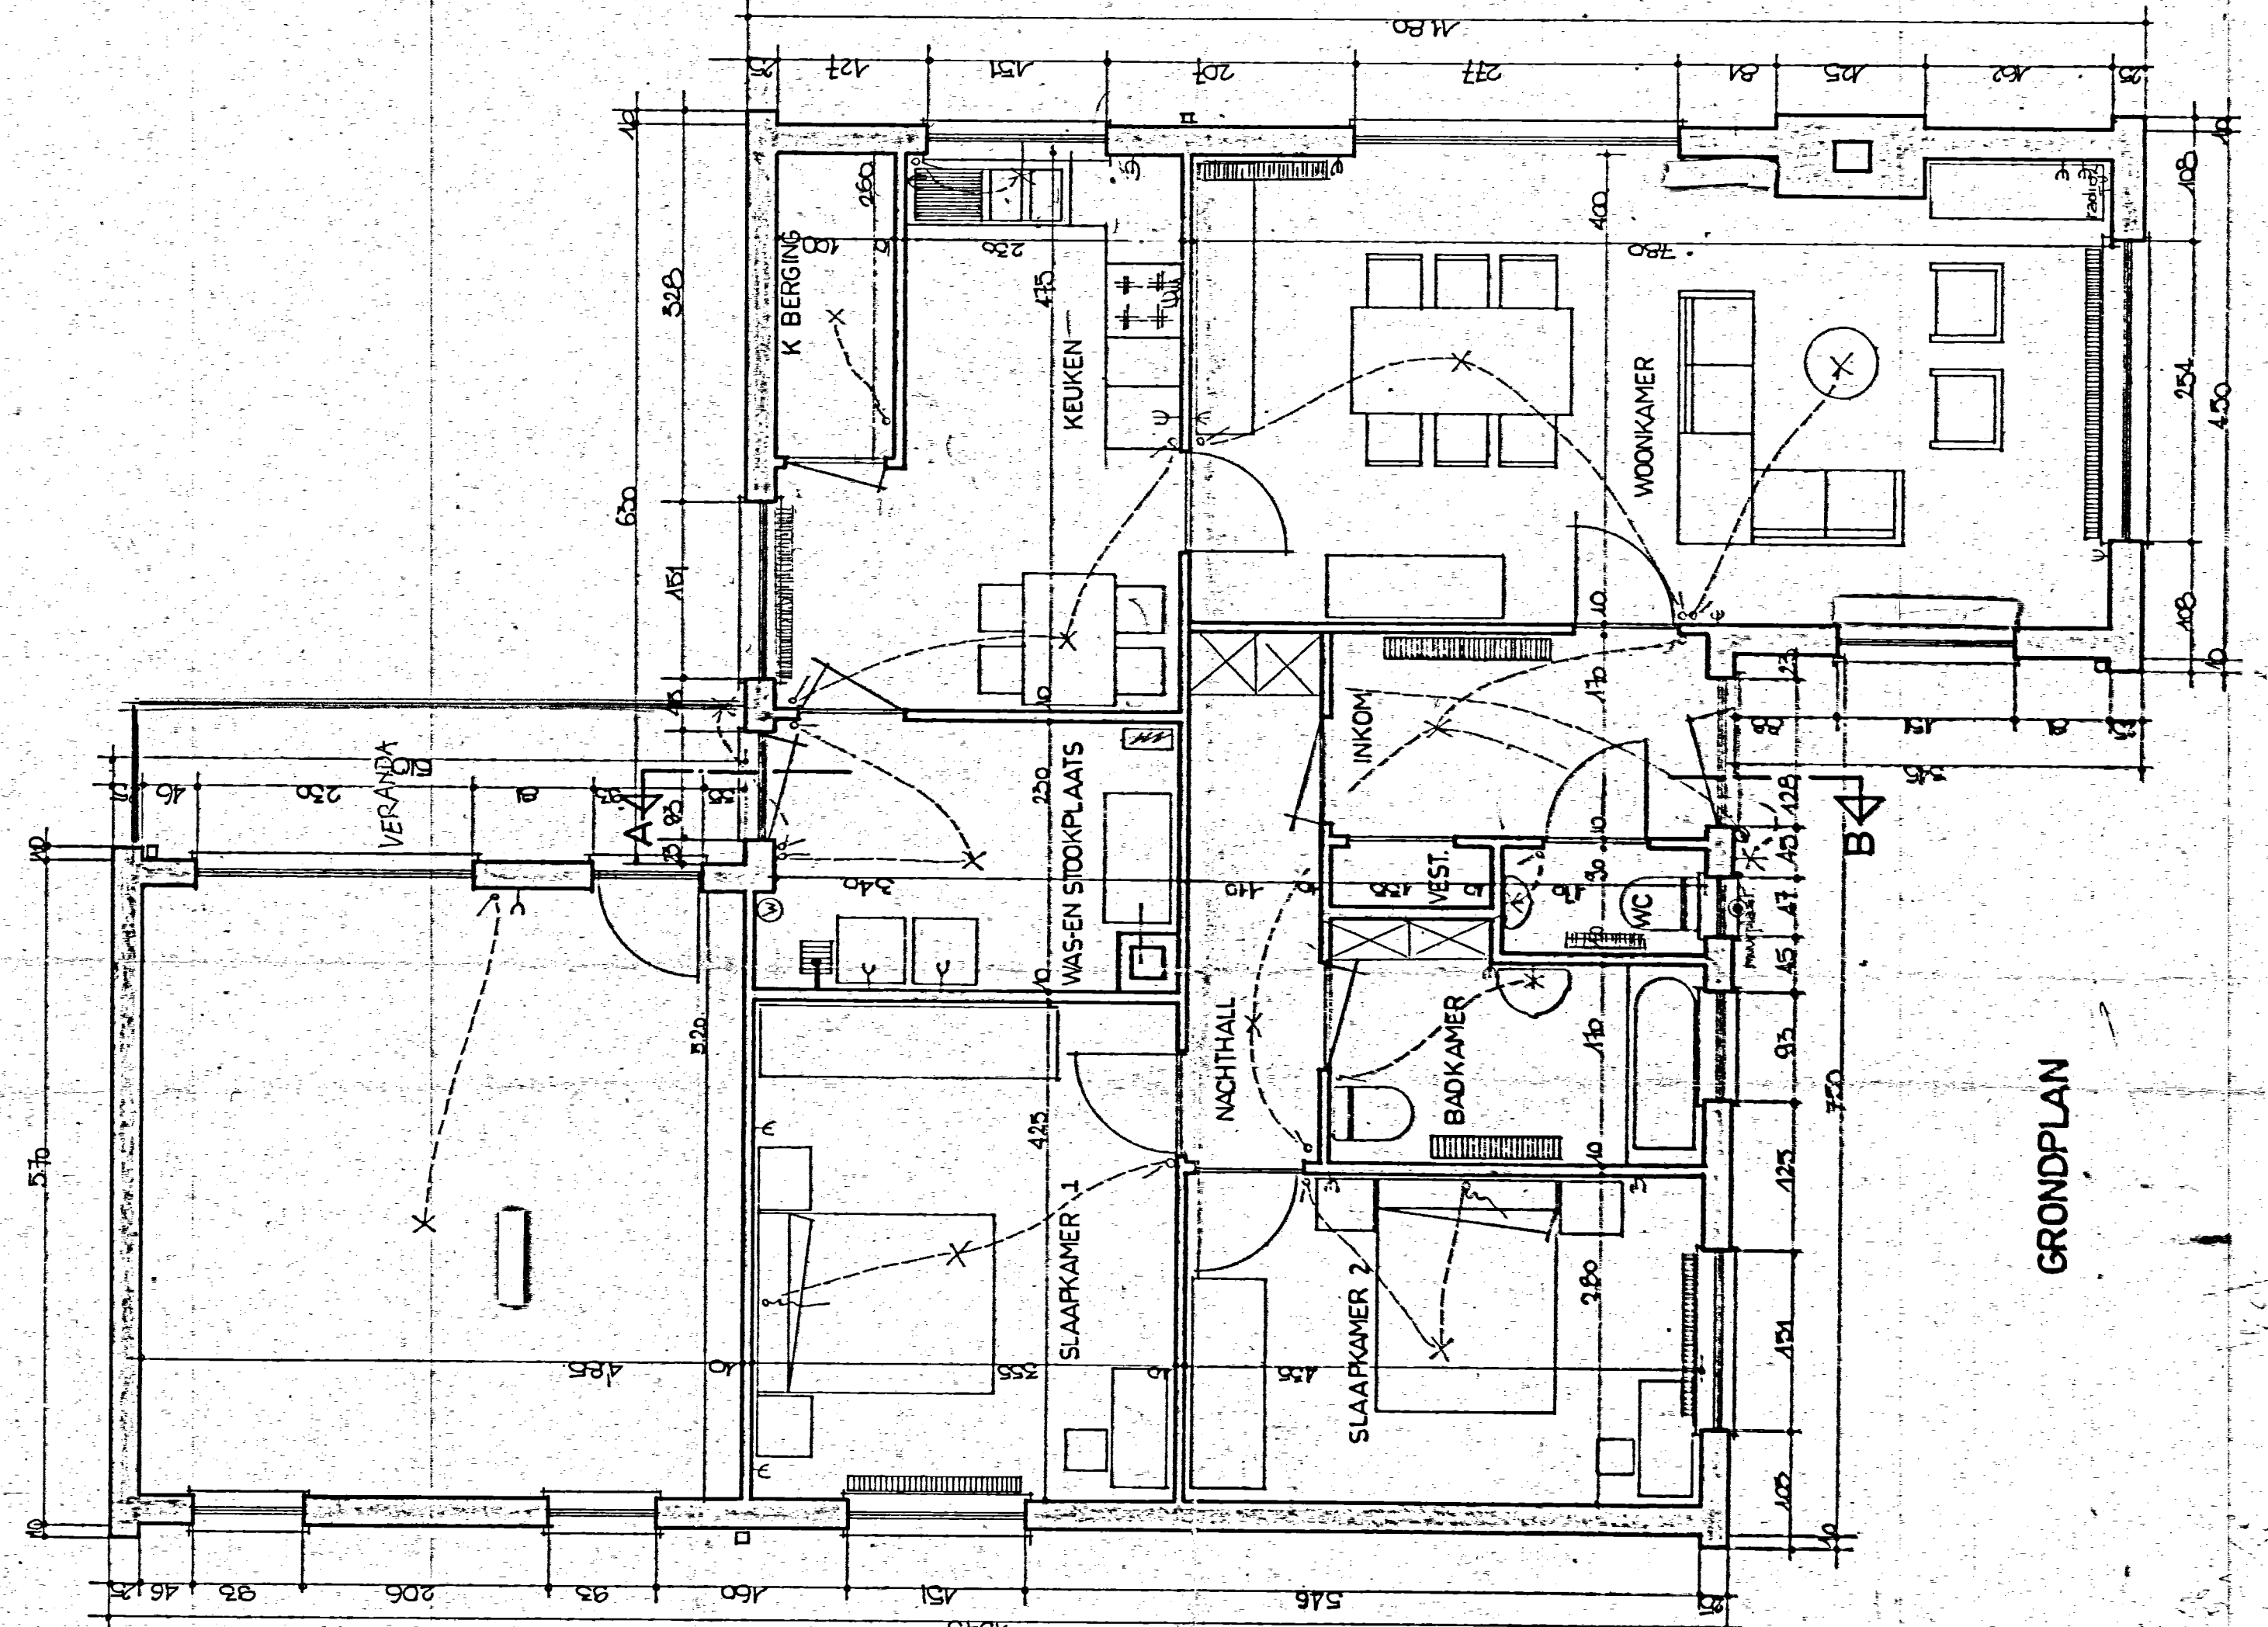


GRONDPLAN

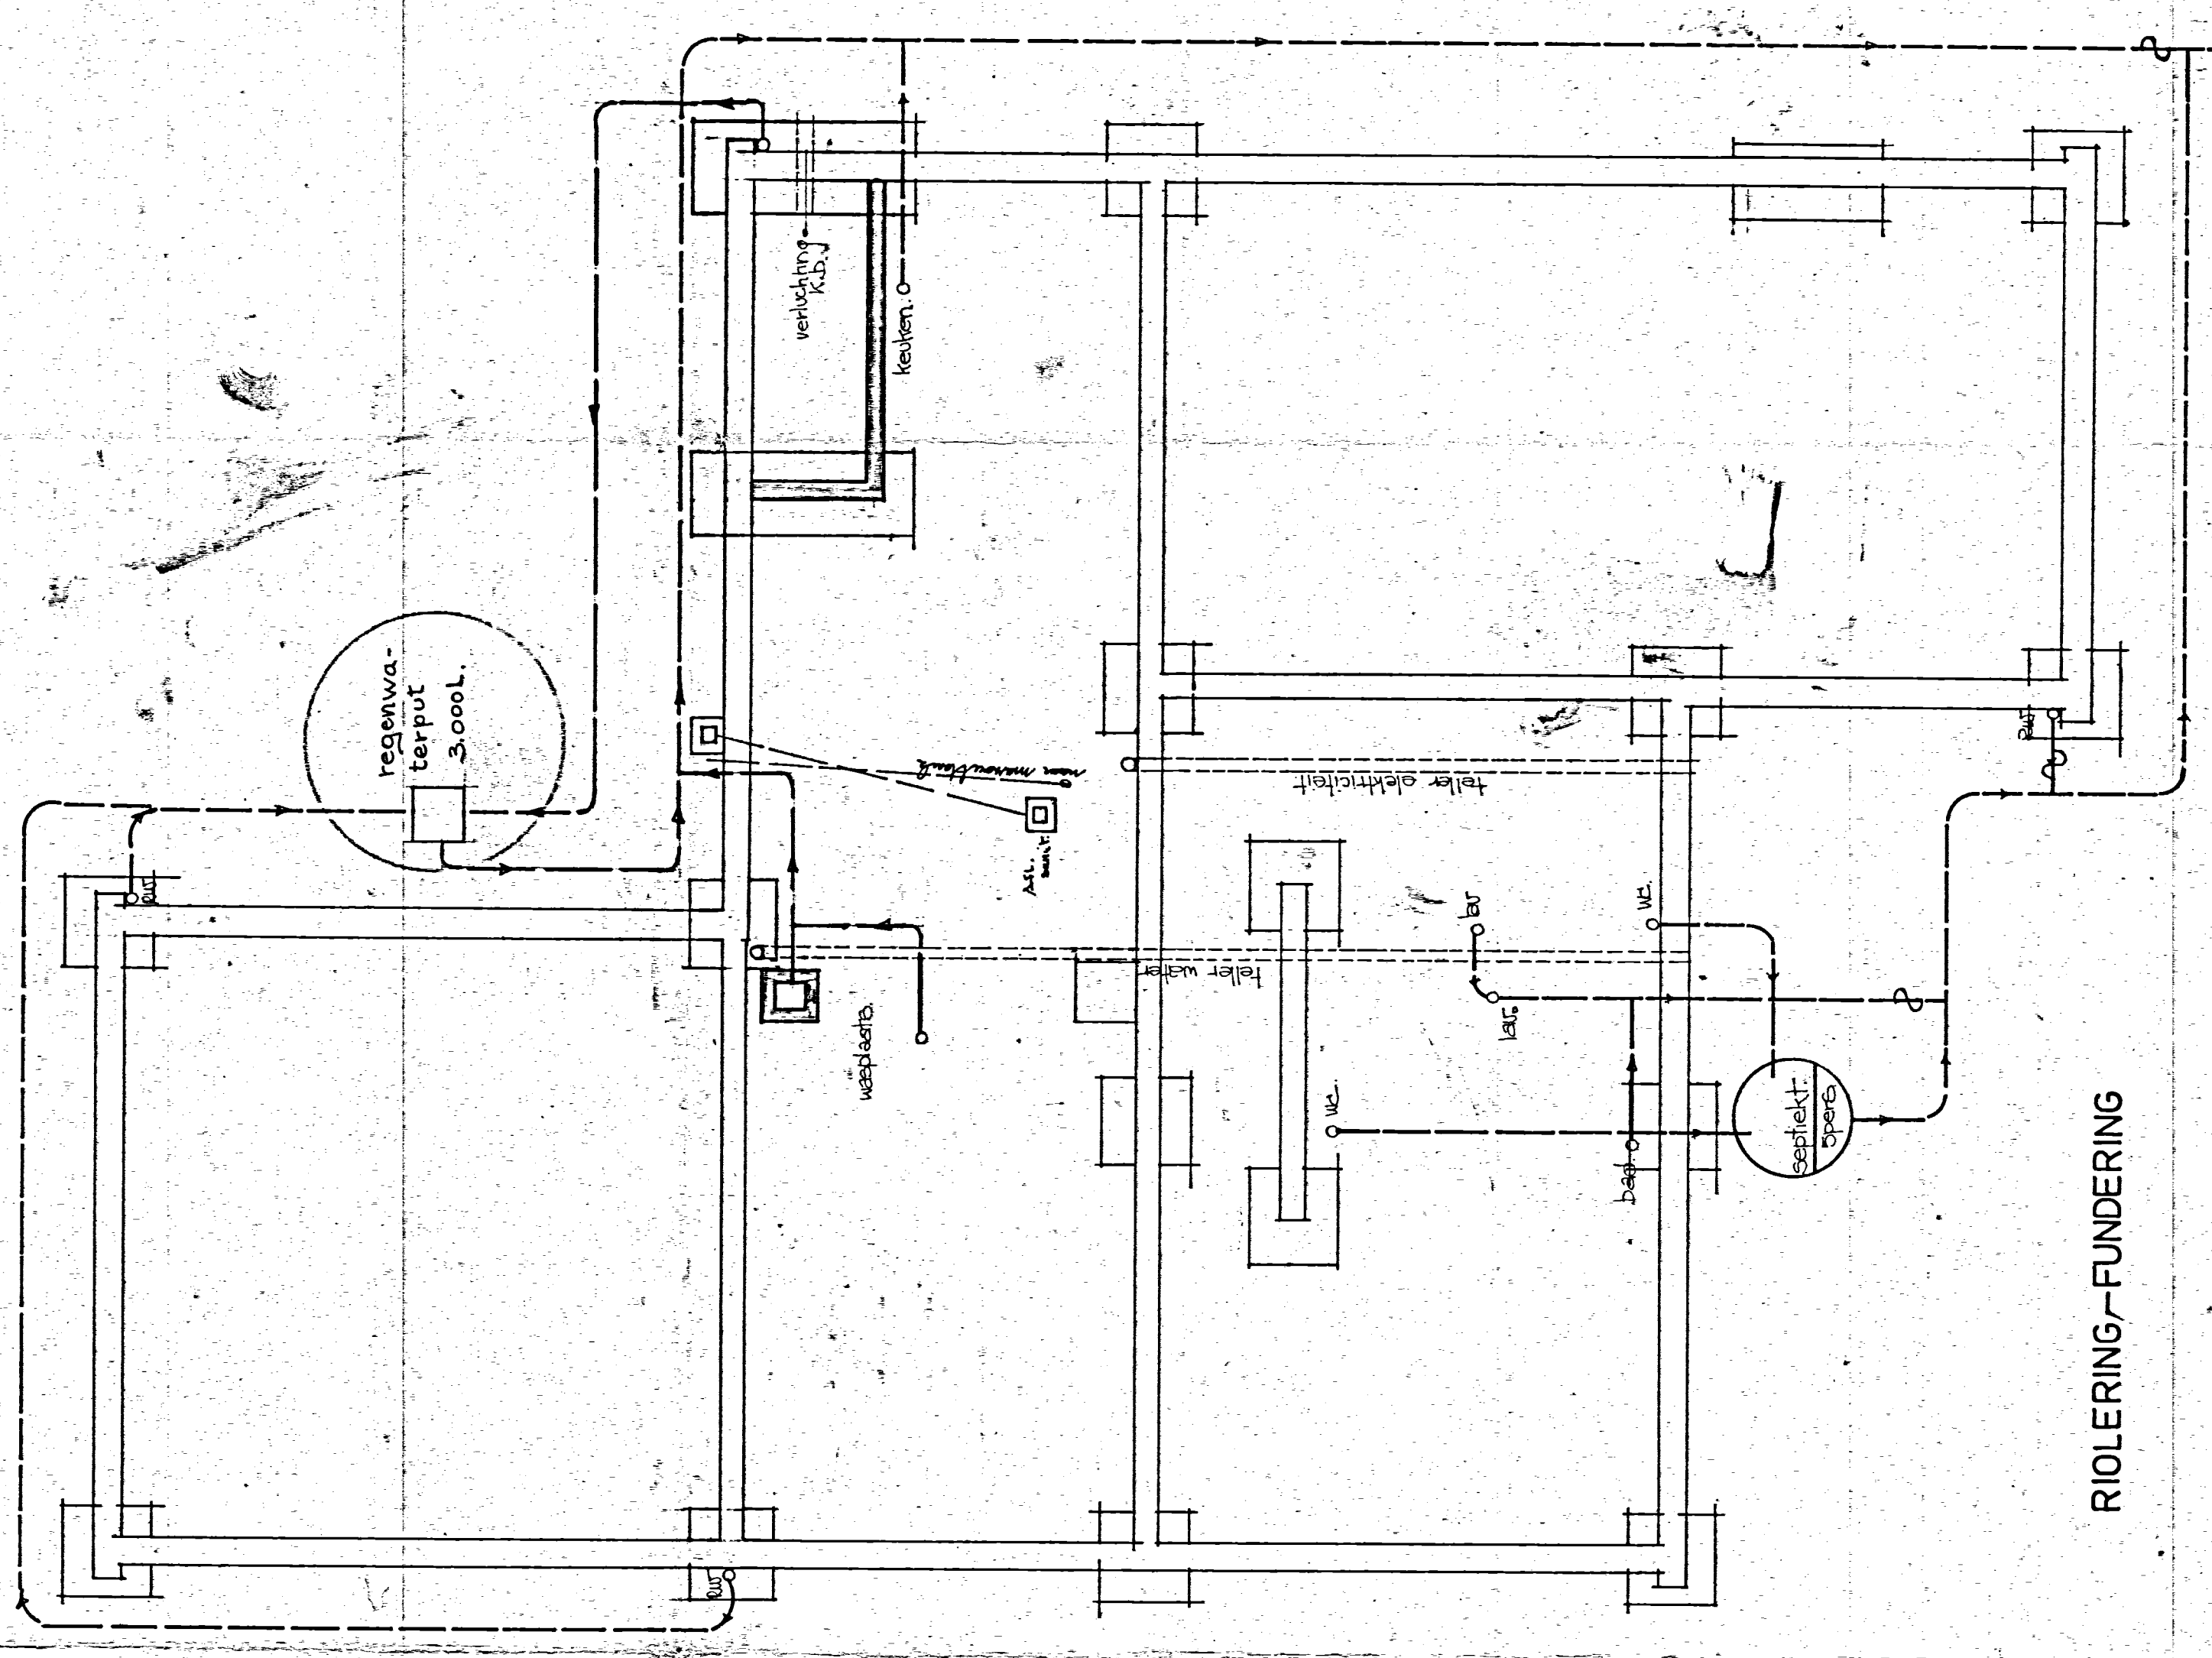

RIOLERING-FUNDERING

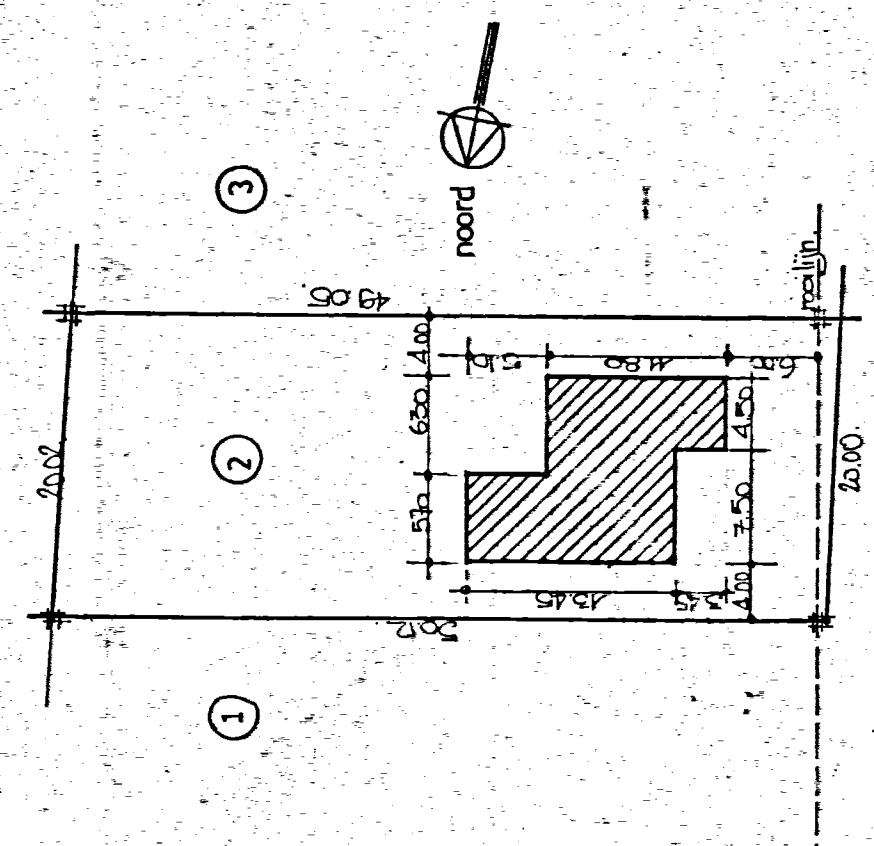

INPLANTING  
 schaal 1:500

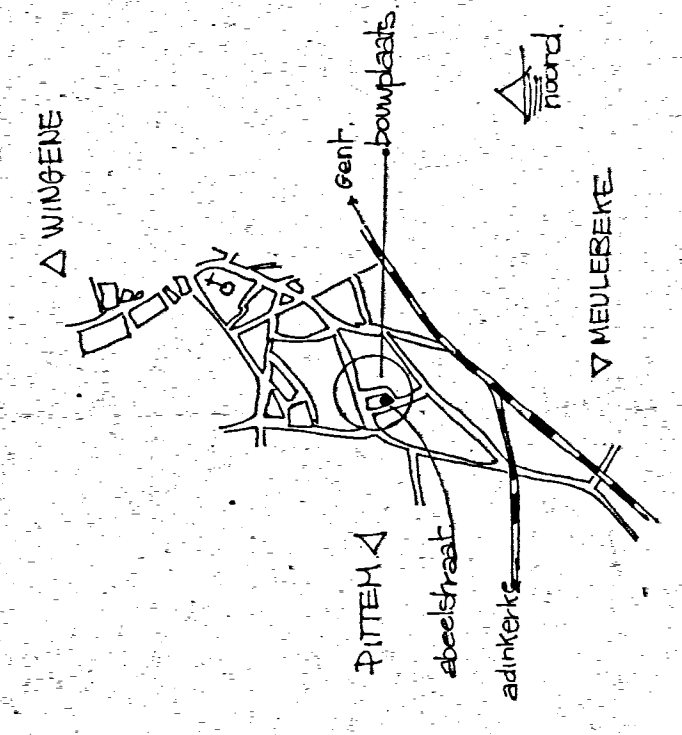

LIGGINGPLAN

ARCHITECTENBUREAU DE BOUWHEER DELOOF CAMEL LOOFSTRAAT 34, KORTRIJK TELEFON (053) 10310 TELEFON (053) 10310	BOUWHEER DELOOF CAMEL WONDRE STERRESTRAT 46 AARSELE	BOUWPLAATS TIJL ABEELSTRAAT SEKTIE I deel nr 303 a.
DOSS. N° 610/69	ONTWERP BUNGALOW	
SCHAAL 2%		
DATE 17-3-70		
GENUEGD		
PLANS PLAN	DE BOUWHEER	BLAD 1
DOSSIER STEEBOW	DE BOUWHEER	DE AANNEMER