

TECHNISCH BUREAU VERBRUGGHEN


VZW



Controleorganisme erkend door het ministerie

ZETEL ANTWERPEN
Van der Sweepstraat 3 bus 44
2000 Antwerpen
Tel. 03 216 28 90
Fax 03 238 86 65

ZETEL BRUSSEL
Clovislaan 15
1000 Brussel
Tel. 02 230 97 69
Fax 02 230 26 76

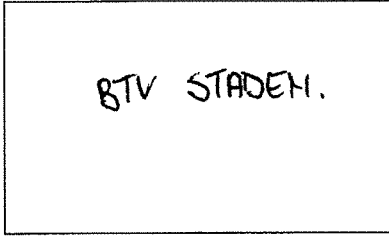

O. ref.:

U. ref.:

VERSLAG NR.: 304/40913/06

PROCES-VERBAAL OVER HET ONDERZOEK VAN EEN ELEKTRISCHE LAAGSPANNINGSINSTALLATIE

ADRES INSTALLATIE: Bruggestraat 2A 102 8755 Ruizelede

EIGENAAR: Saelens Promotie bvba
Adres: Vzerstraat 19 9880 Aalter

OPDRACHTGEVER: Electro De Volder
Adres: Kouterweg 128 8870 Izegem

INSTALLATEUR: idem
Adres: idem

BTW of IK: BE 0453 485 688

EAN: DNB
Ref.:
Index:

Datum van het onderzoek: 13/09/2011 Aard van het onderzoek: gelijkvormigheidsonderzoek controlebezoek volgens:

(AREI art. 270) (AREI art. 271) (AREI art. 276) (AREI art. 276bis) (ARAB art. 262) (K.B.2.6.2008) (I.R. art. 294) (Voorschr. DNB)

Aard installatie: Nieuwe - Uitbreiding - Wijziging - Voorlopig - Verzwaring - verkoop wooneenheid: Type der lokalen: appartement 2A

Begin werken: Fundering vóór na 1.10.81 - Elektrische installatie vóór na 1.10.81 - 1.1.83 AREI art. 86

Aansluiting: Spanning 230V V Bescherming van de aansluiting 40 A

Voedingskabel hoofdbord: 4 x 10 mm² Alg. schakelaar: type 160/300mA

De aardelektrode: lus - baren - pennen - horizontale geleider Schema: TT

Aantal borden: 1; Aantal eindstroombanen: 9; RA: 4,5 Ohm; RI tot >10 MOhm

Uitwendige invloedsfactoren: geen.

BESCHRIJVING:

zie eendraad- en situatieschema

UITGEVOERDE CONTROLES: zie verso

VASTGESTELDE INBREUKEN EN/OF NOTAS: geen

Table with 2 columns: Description and PROCES-VERBAAL VAN HET GELIJKVORMIGHEIDSONDERZOEK. Includes fields for 'gezien op', 'de aangestelde van de stroomverdelers naam', and 'handtekening'.

PLICHTEN VAN DE EIGENAARS, BEHEERDERS OF HUURDERS: Zie keerzijde.


BESLUIT 1. De installatie is conform. De ingangsklemmen van de algemene ADS werden verzegeld en de ééndraads- en situatieschema's werden voor gezien getekend. De installatie dient opnieuw gecontroleerd uiterlijk op 13/9/2036 (art. 271 AREI) alsook vóór de ingebruikname van elke belangrijke wijziging of beduidende uitbreiding, uitgevoerd voor deze datum. De installatie is niet conform. De installatie mag in dienst blijven indien zonder vertraging wordt voldaan aan de vastgestelde inbreuken en de gepaste maatregelen getroffen worden opdat de installatie geen gevaar vormt voor personen of goederen. De installatie is niet conform. De installatie dient opnieuw gecontroleerd te worden door (hetzelfde) organisme uiterlijk op

DE AGENT-ONDERZOEKER: nr. + naam + handtekening

Voor BTV KS 304 [Signature]

De directeur,



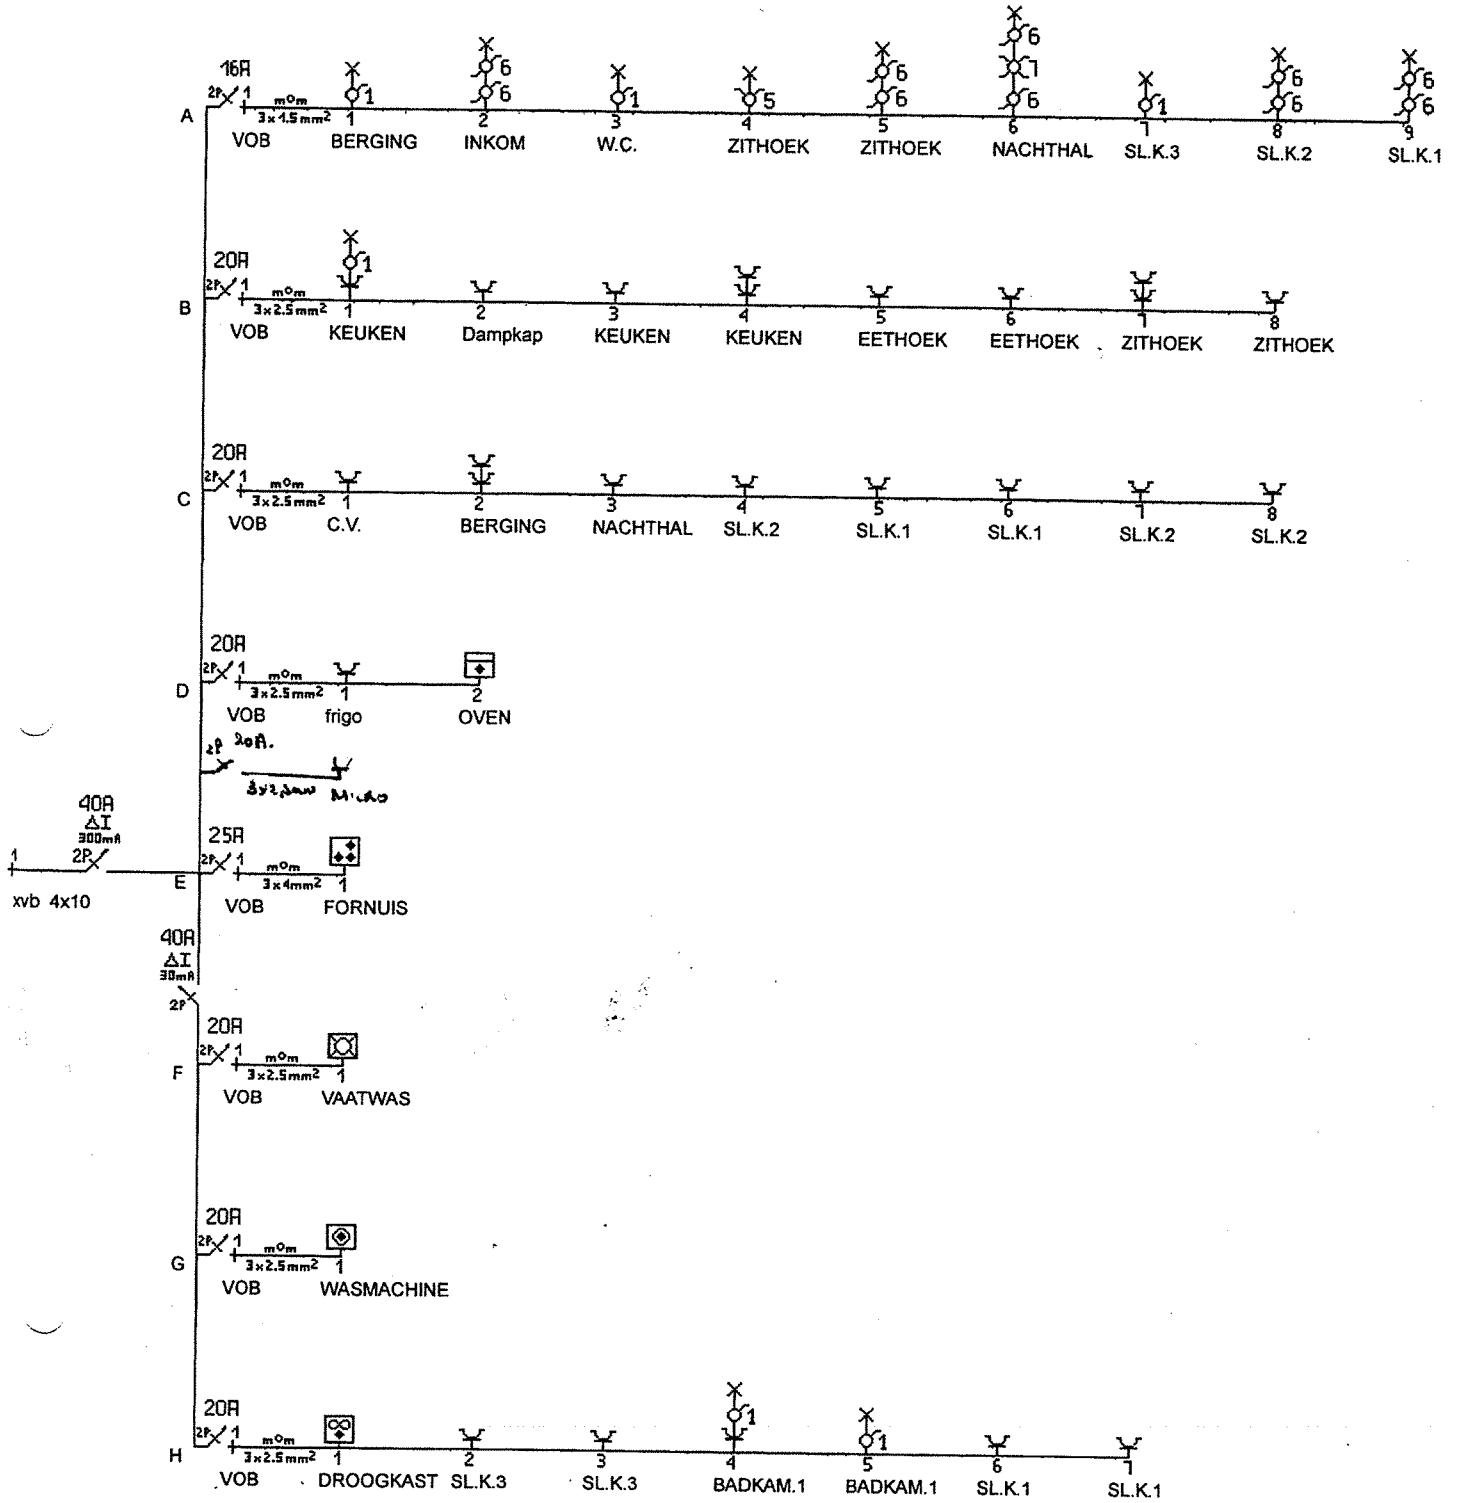

ouwheer
aelens Promotie bvba
zerstraat 19
880 Aalter


Installateur
ELECTRO-INDUSTRIE DEVOLDER D. N.V.
Kouterweg 128 - 8870 IZEGEM
B.T.W.-nr:453.485.688 [05.26.01]

Voor het erkend organisme

Voor BTW KS 394.


Handtekening installateur

Handtekening afgevaardigde keuringsorganisme

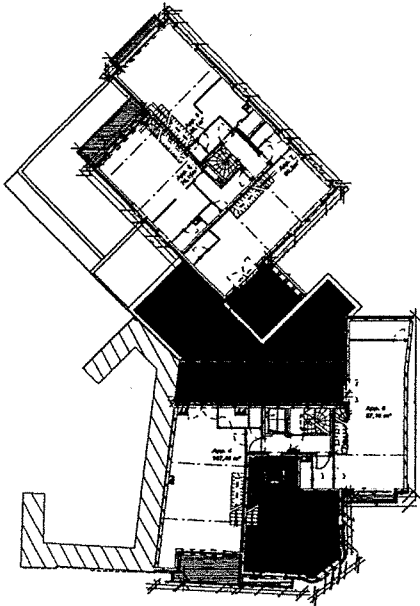

Verdieping 1

Voor BTV.

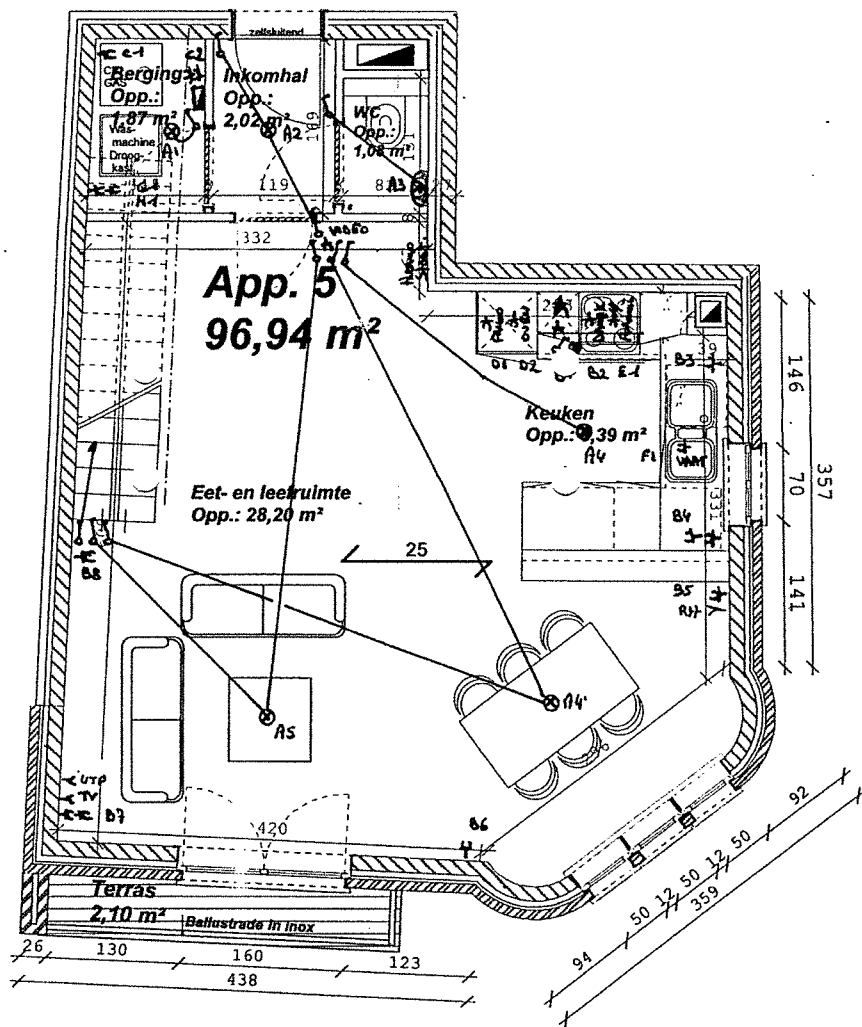

Appartement 5, schaal 1/50

Residentie "De Zwaan"

Appartement 5


Duplex, verdieping 1 en 2

AICO
Buro AICO cvba
Burggravenlaan 238 - 9000 GENT
Tel./Fax.: 09/221 09 82
e-mail: info@aico.be


Bouwen van 9 appartementen en 1 handelszaak,
met afzonderlijke garageboxen

SAELEN PROMOTIE bvba
Ijzerstraat 19 - 9880 AALTER
Tel 09/325 70 90 - Fax 09/325 70 95
e-mail: luc@saelens.be



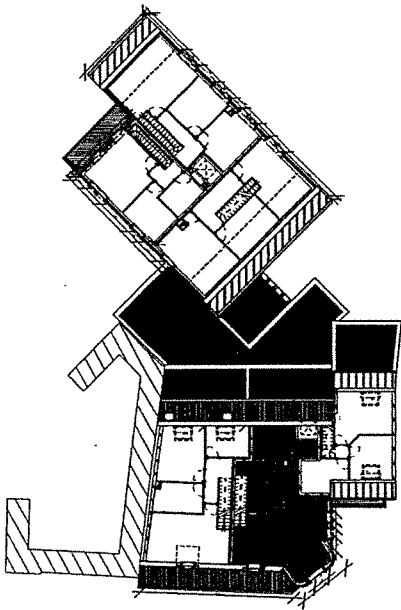

Verdieping 2

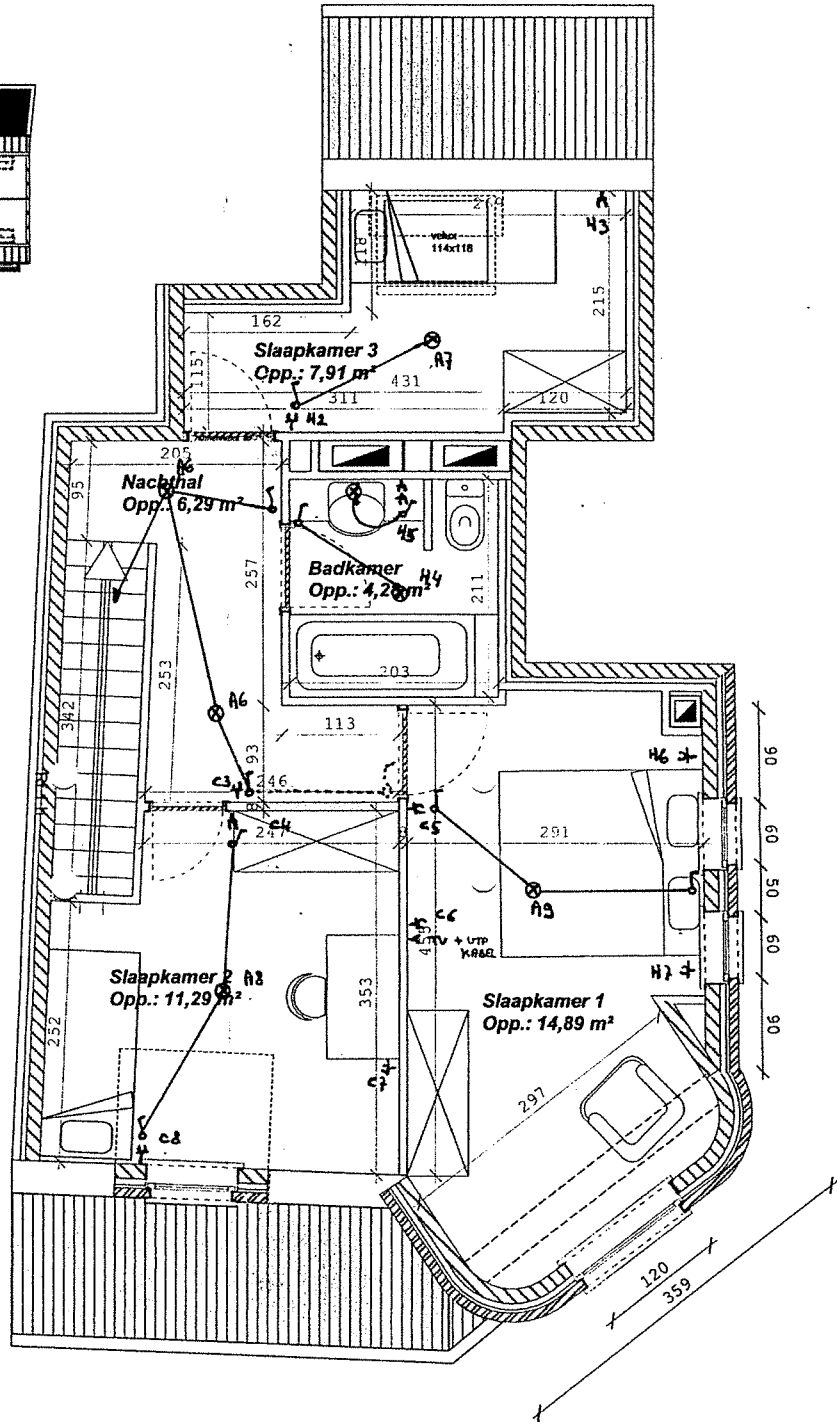

Appartement 5, schaal 1/50

Handwritten signature
 Voor BTW
 KS 304.

Residentie "De Zwaan"
 Appartement 5
 Duplex, verdieping 1 en 2

A I C
BURO
 Buro AICO cvba
 Burggravenlaan 238 - 9000 GENT
 Tel./Fax: 09/221 09 82
 e-mail: info@aico.be

Bouwen van 9 appartementen en 1 handelszaak,
 met afzonderlijke garageboxen

SAELEN PROMOTIE bvba
 IJzerstraat 19 - 9880 AALTER
 Tel 09/325 70 90 - Fax 09/325 70 95
 e-mail: luc@saelens.be

